



Matériel Technique

ÉCLAIRAGE

Console lumière

- 1 console ETC ION X20 4 x Univers DMX 512
- 1 ADB Mentor DMX 512

Projecteurs LED

- 10 Fresnel 140 Watt RGB & White variable **CHAUVET Ovation F-415VW** avec volets 4 faces
- 10 Fresnel 267 Watt RGB & White variable **CHAUVET Ovation F-915 VW** avec volets 4 faces
- 10 Découpees 300 Watt RGB & White variable **CHAUVET Rève E-3** avec optique 15-30 degré HD Zoom Lens
- 10 PAR LED 7 x 15 Watt RGBW **CHAUVET Colorado Quad Zoom 1** (IP65 Zoom 13 à 45°)
- 12 PAR LED 14 x 15 Watt RGBW **CHAUVET Colorado Quad Zoom 2** (IP65 Zoom 14 à 44°)
- 12 Cyclorama Wash Footlight 137 Watt **CHAUVET CYC 1FC**

Projecteur Traditionnel

- 40 Plan Convexe 1000 w ADB + 18 VOLETS
- 20 Découpees Robert Juliat 613 sx 1000 w + 18 Iris
- 20 PAR Thomas 1000 w LAMPES CP 61
- 20 PAR Thomas 1000 w LAMPES CP 62
- 20 PAR 36 BT type F1
- 2 Rampes Funstrip, avec programme intégré et ou contrôlable via DMX-512

PUISSANCE

Gradateur

- 78 circuits en 2 KW Prises électriques de Type E
- 2 X 380 Volts 62 A Prises électriques de Type P17

Lignes

- 18 Boitiers Harting fixes de 6 circuits doubles prises de Type E répartis sur le grill
- 1 multipaire épanoui Harting de 6 circuits prises de Type E de chaque au sol a cour, jardin & centre

SONNORISATION

Microphones

- 4 Système HF Evolution G4 série 100 avec micros main 845 Sennheiser
- 4 Récepteurs de poche (Body pack) EK 100 G4
- 2 Antennes passives directionnelles
- 1 Splitter d'antennes actif
- 2 Micros Sennheiser E 614
- 1 Micro Sennheiser MD 421
- 5 Micros Shure SM 58
- 3 Micros Shure SM 57

Pieds de micros

- 10 Grands Pieds
- 3 Petits Pieds

Console son

- 1 Console numérique Yamaha LS-9
- 1 Console numérique Yamaha TF1
- 1 Multi-paire longueur 30 mètres 16 IN – 4 OUT
- 4 DI Active Behringer Type DI-100

Système de diffusion

- 1 Paire active L. Acoustic L112P en fond-scène diffusion façade générale (fixe, non déplaçable)
- 1 Paire active L. Acoustic L108P en avant-scène diffusion façade rattrapage
- 2 Paires actives L. Acoustic L108P retour de scène
- 1 Sub Bass active HK Audio PRO 600 w

VIDÉO & EFFETS

Projecteur – vidéo

- 1 Projecteur vidéo Sanyo 5000 Lumens
- 1 Projecteur vidéo DELL 3000 Lumens Full HD

Ecran de projection




- Ecran Cyclorama translucide pour la rétro-projection monté sur cadre 4 m/6m

Effets

- Machine à brouillard UNIQUE 2.0
- Machine à fumée semi-pro

MàJ : le 25/02/2025

Contact Saïd Zaïour - regie@lesdoms.eu

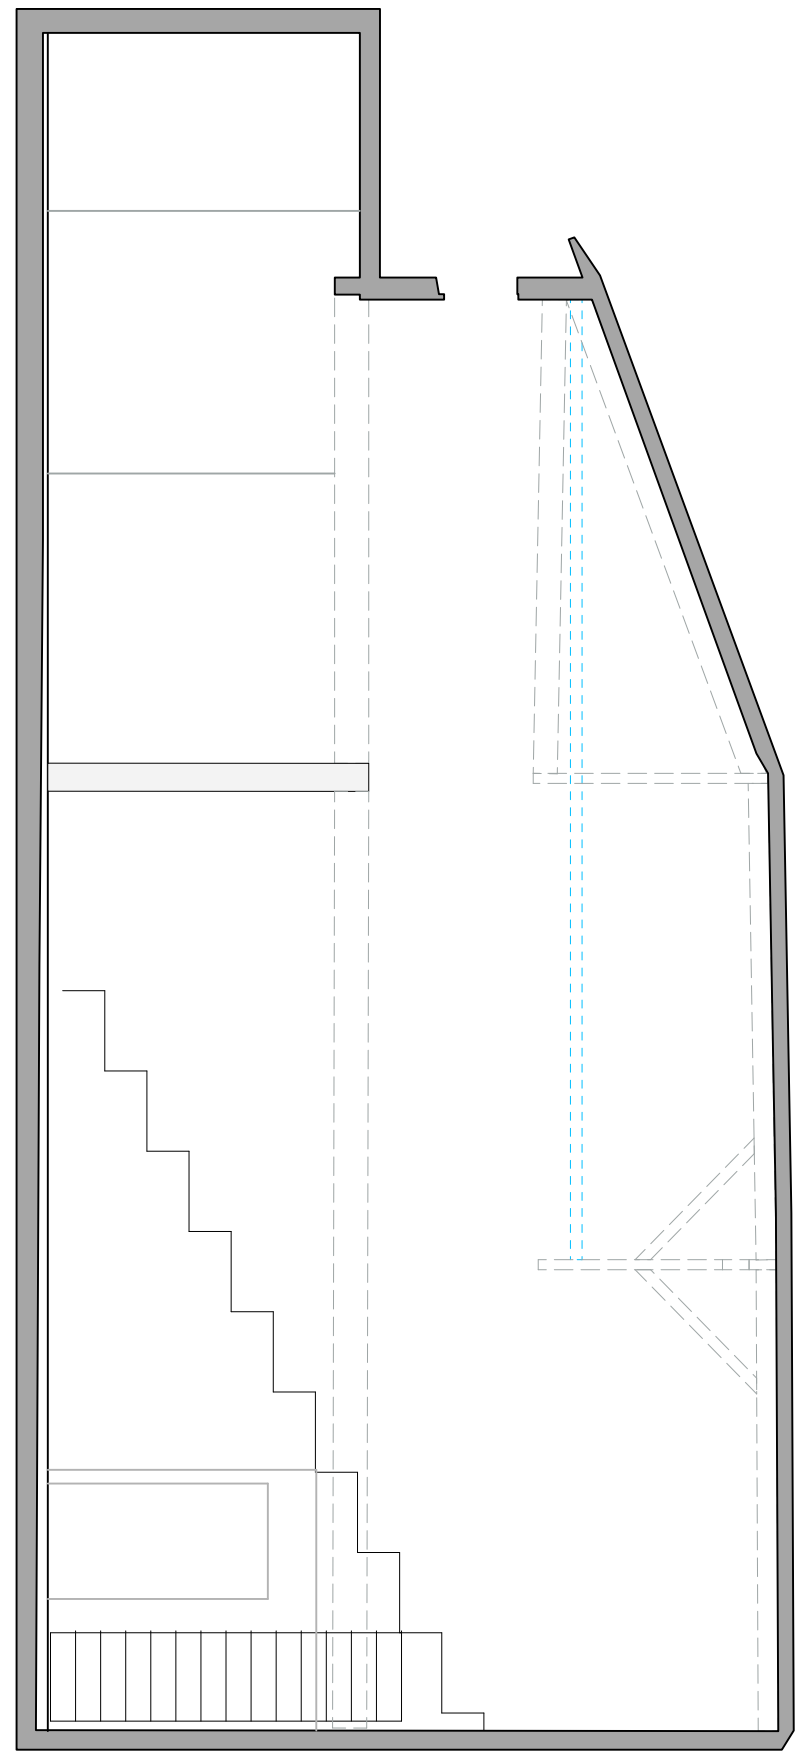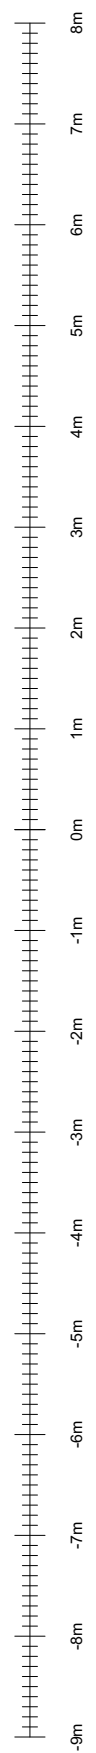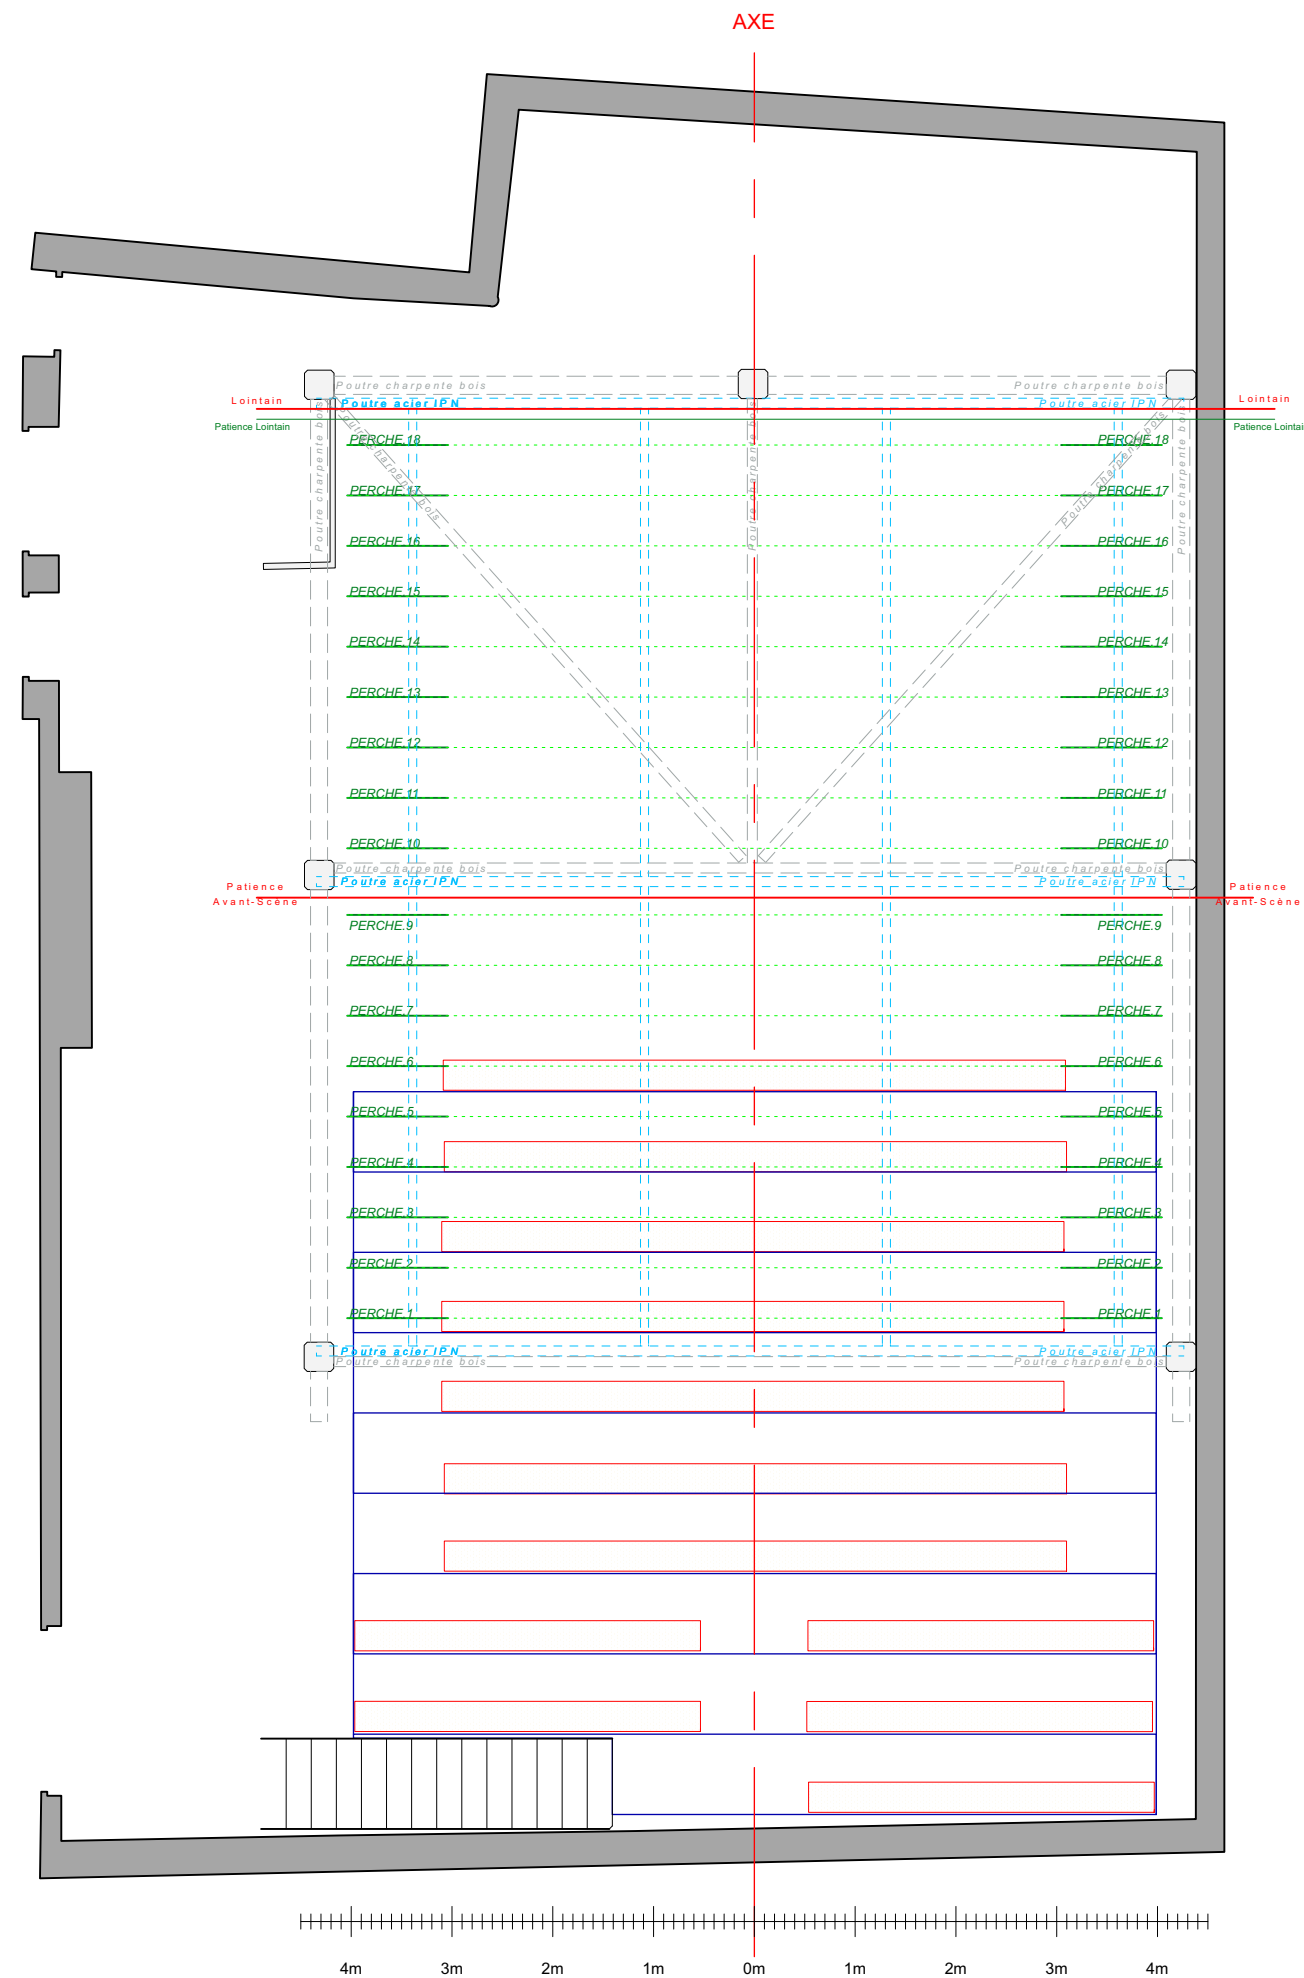



Titre spectacle
Mise en scène

Plans vues plan et coupe

Lieu d'accueil:


Saison : 2022 / 2023

Editeur : Editeur


Date de réalisation: 27/03/23

Echelle: 1:75

AXE

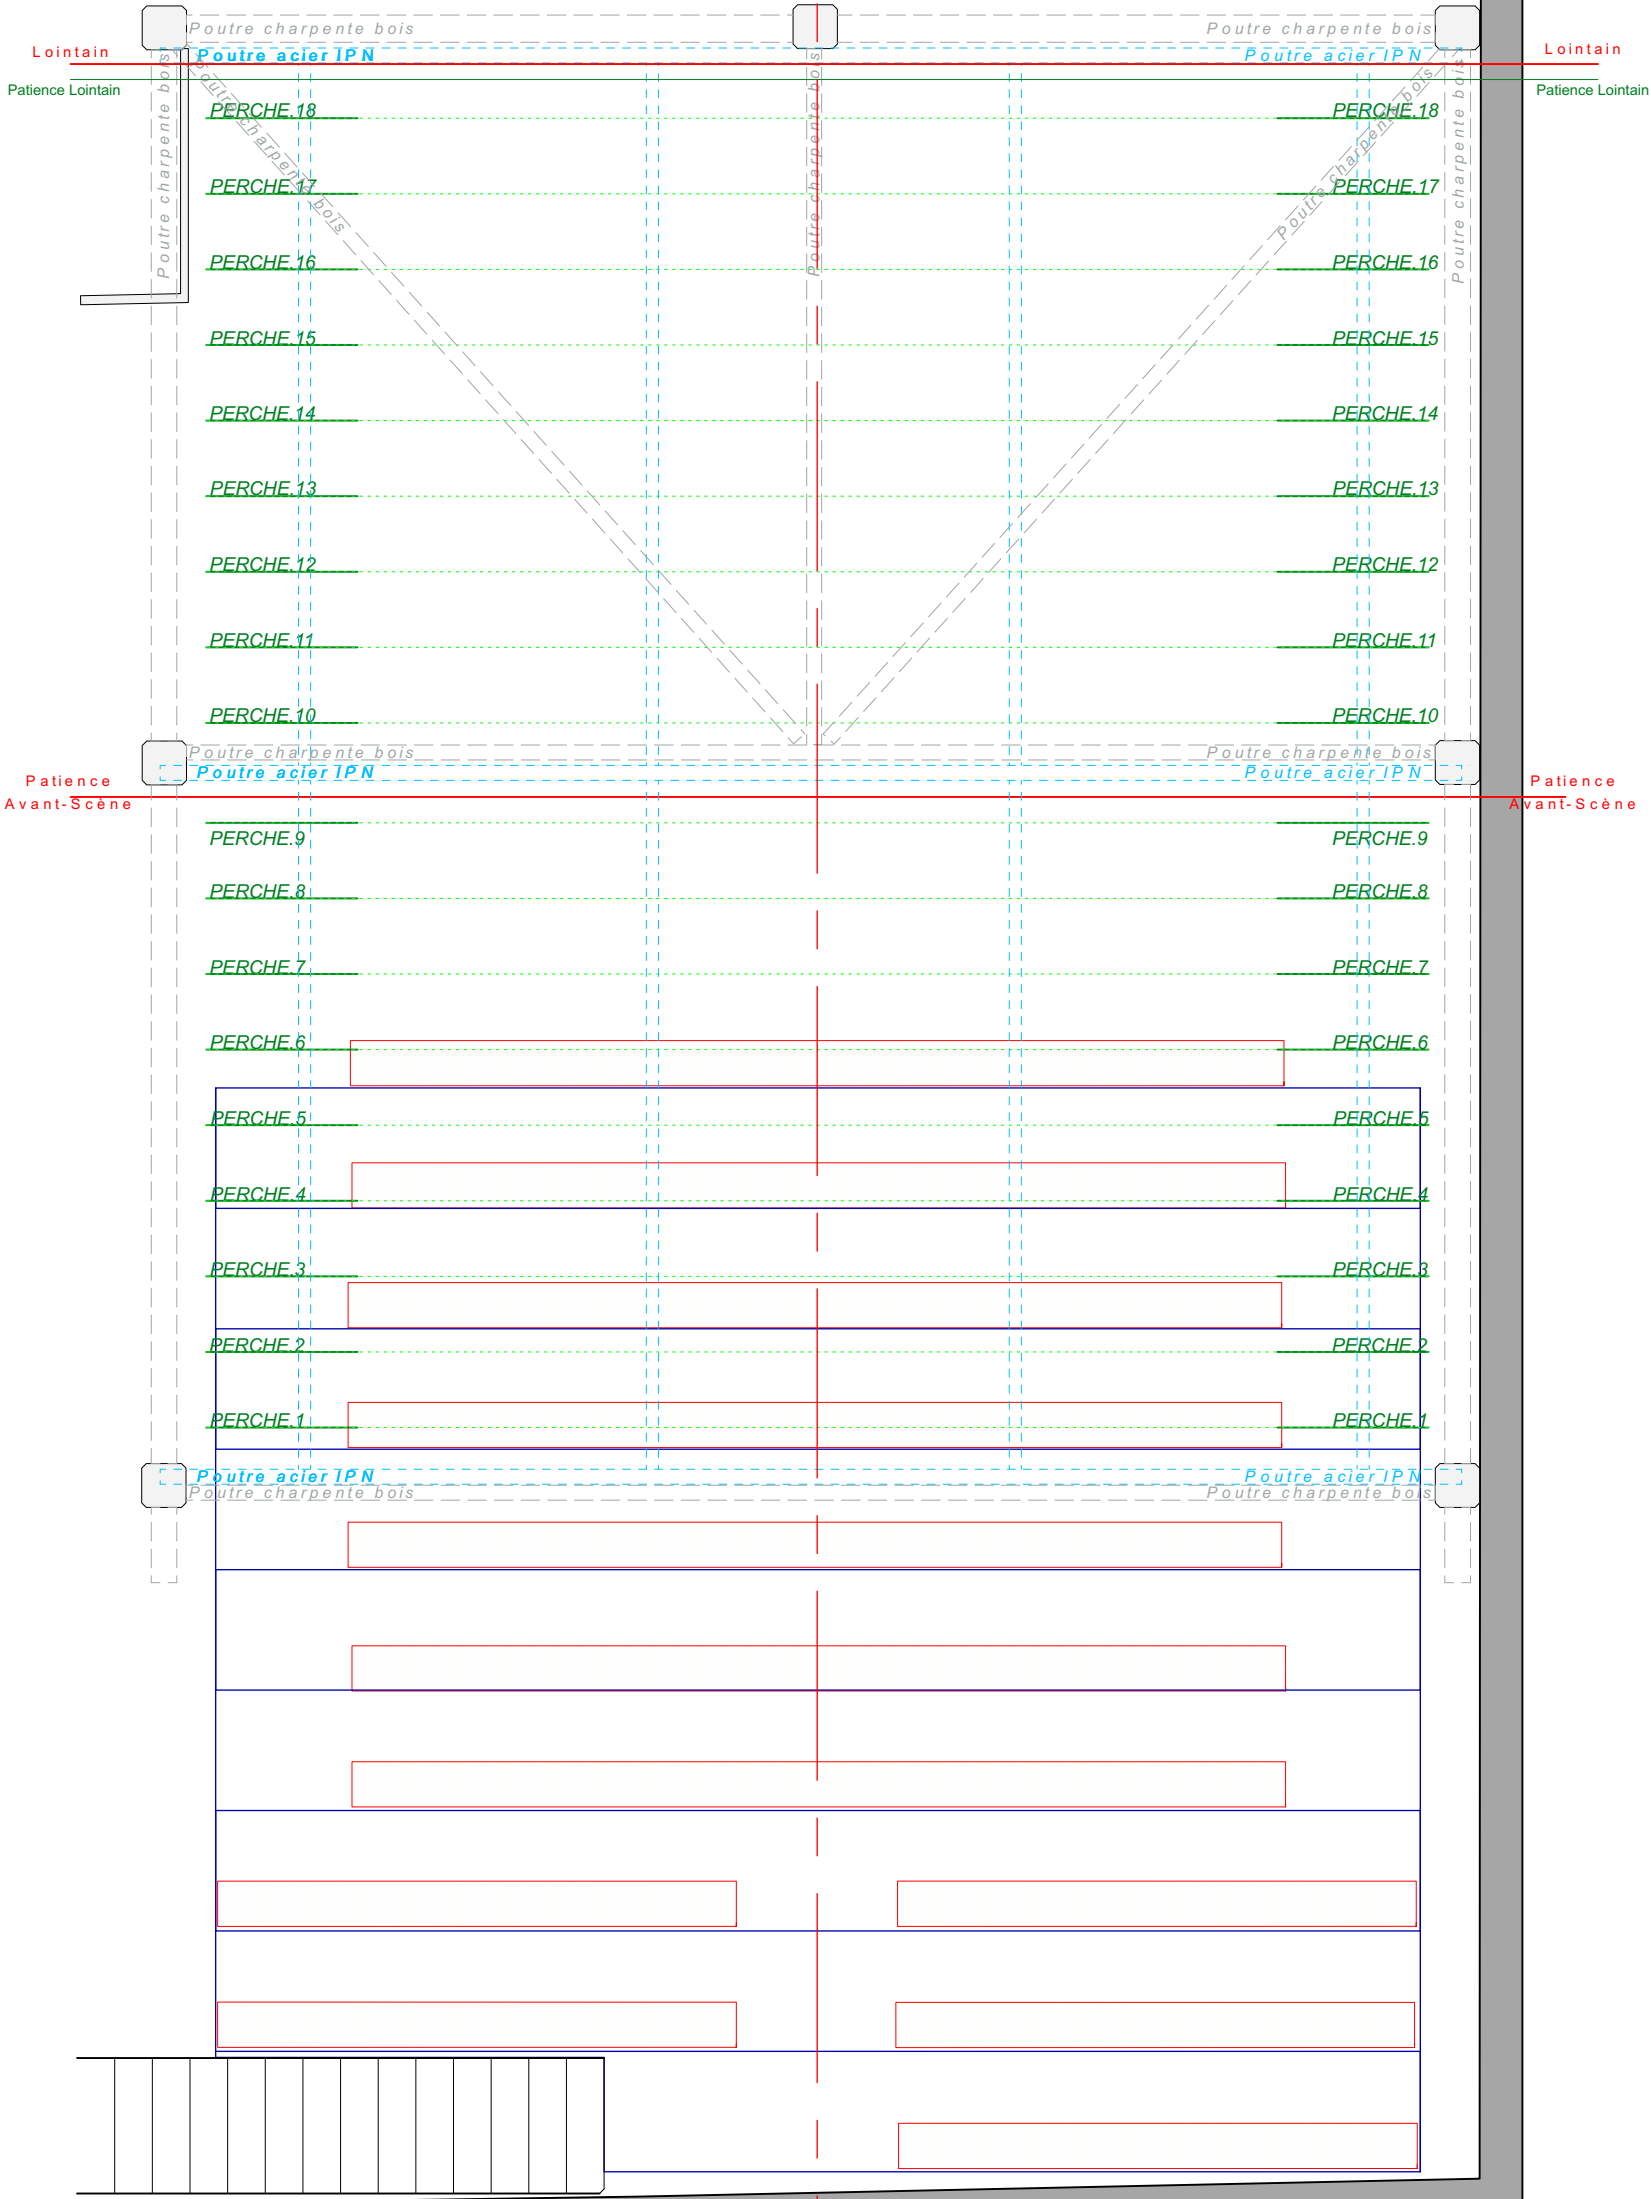



Titre spectacle		
Mise en scène		
Vue Plan		
Lieu d'accueil:	Saison : 2022 / 2023	
Editeur : Editeur	Date de réalisation: 27/03/23	Echelle: 1:75

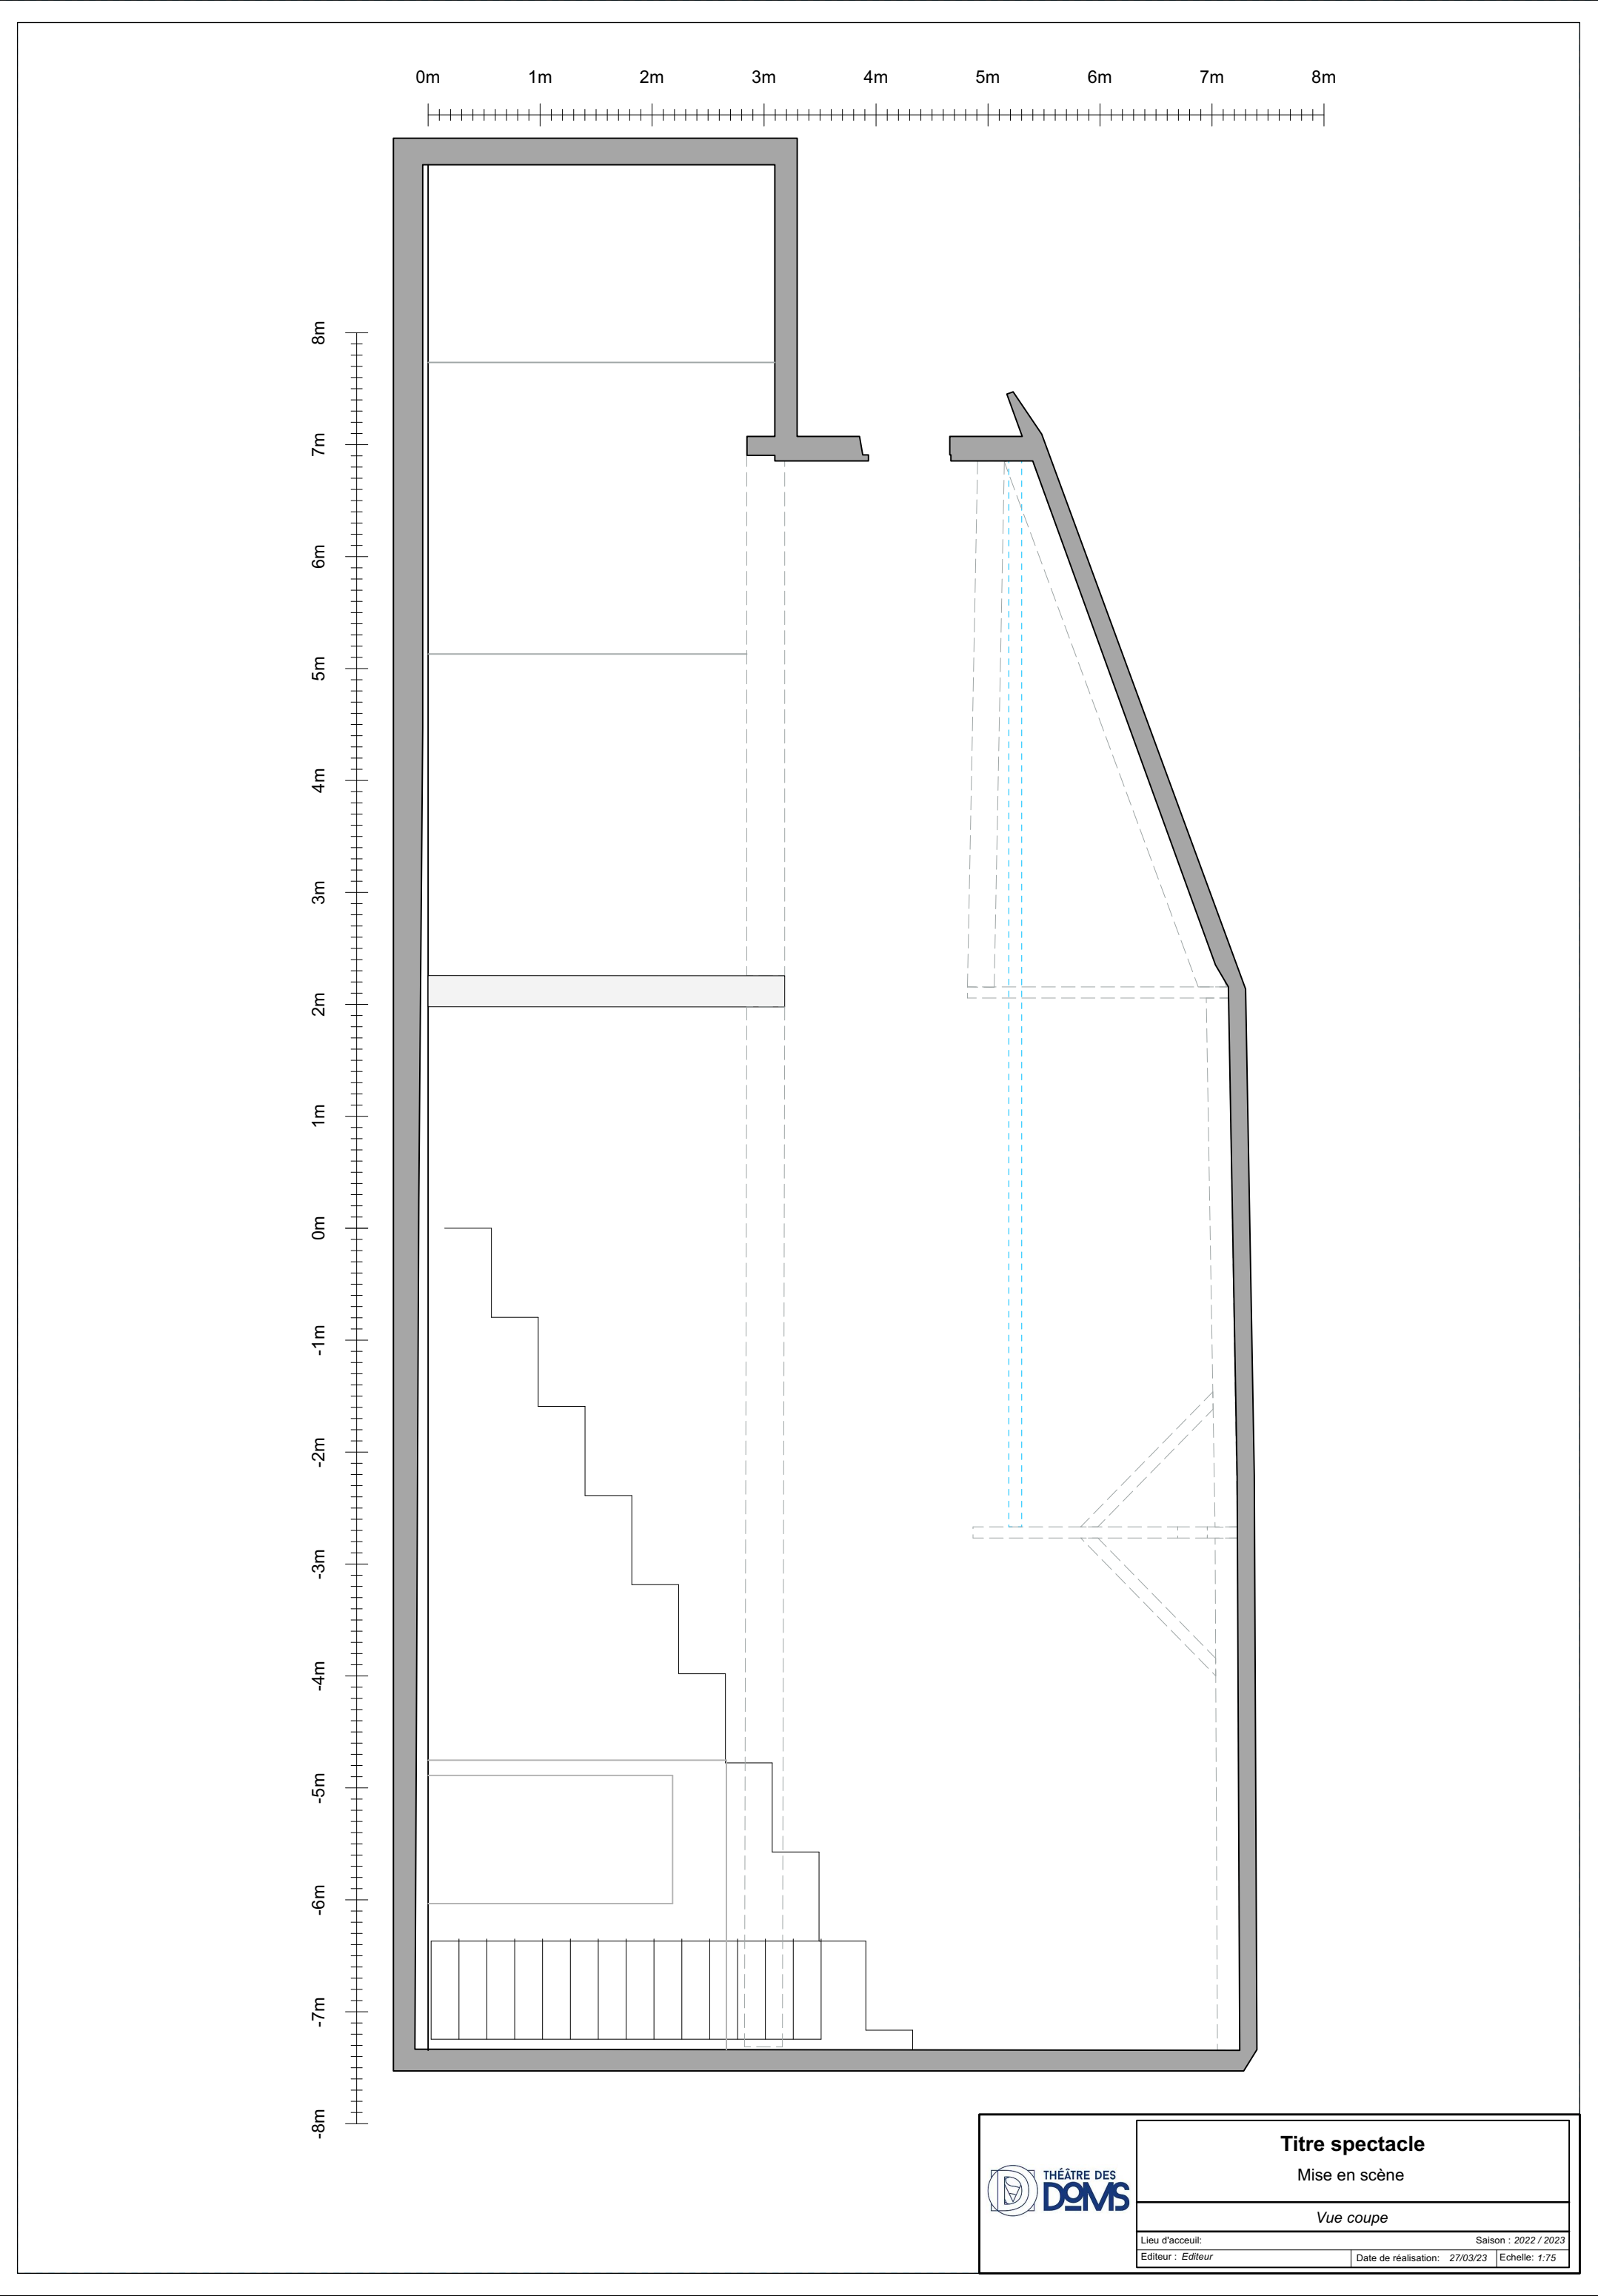


THÉÂTRE DES
DOMS

Titre spectacle		
Mise en scène		
Vue coupe		
Lieu d'accueil:	Saison : 2022 / 2023	
Editeur : Editeur	Date de réalisation: 27/03/23	Echelle: 1:75

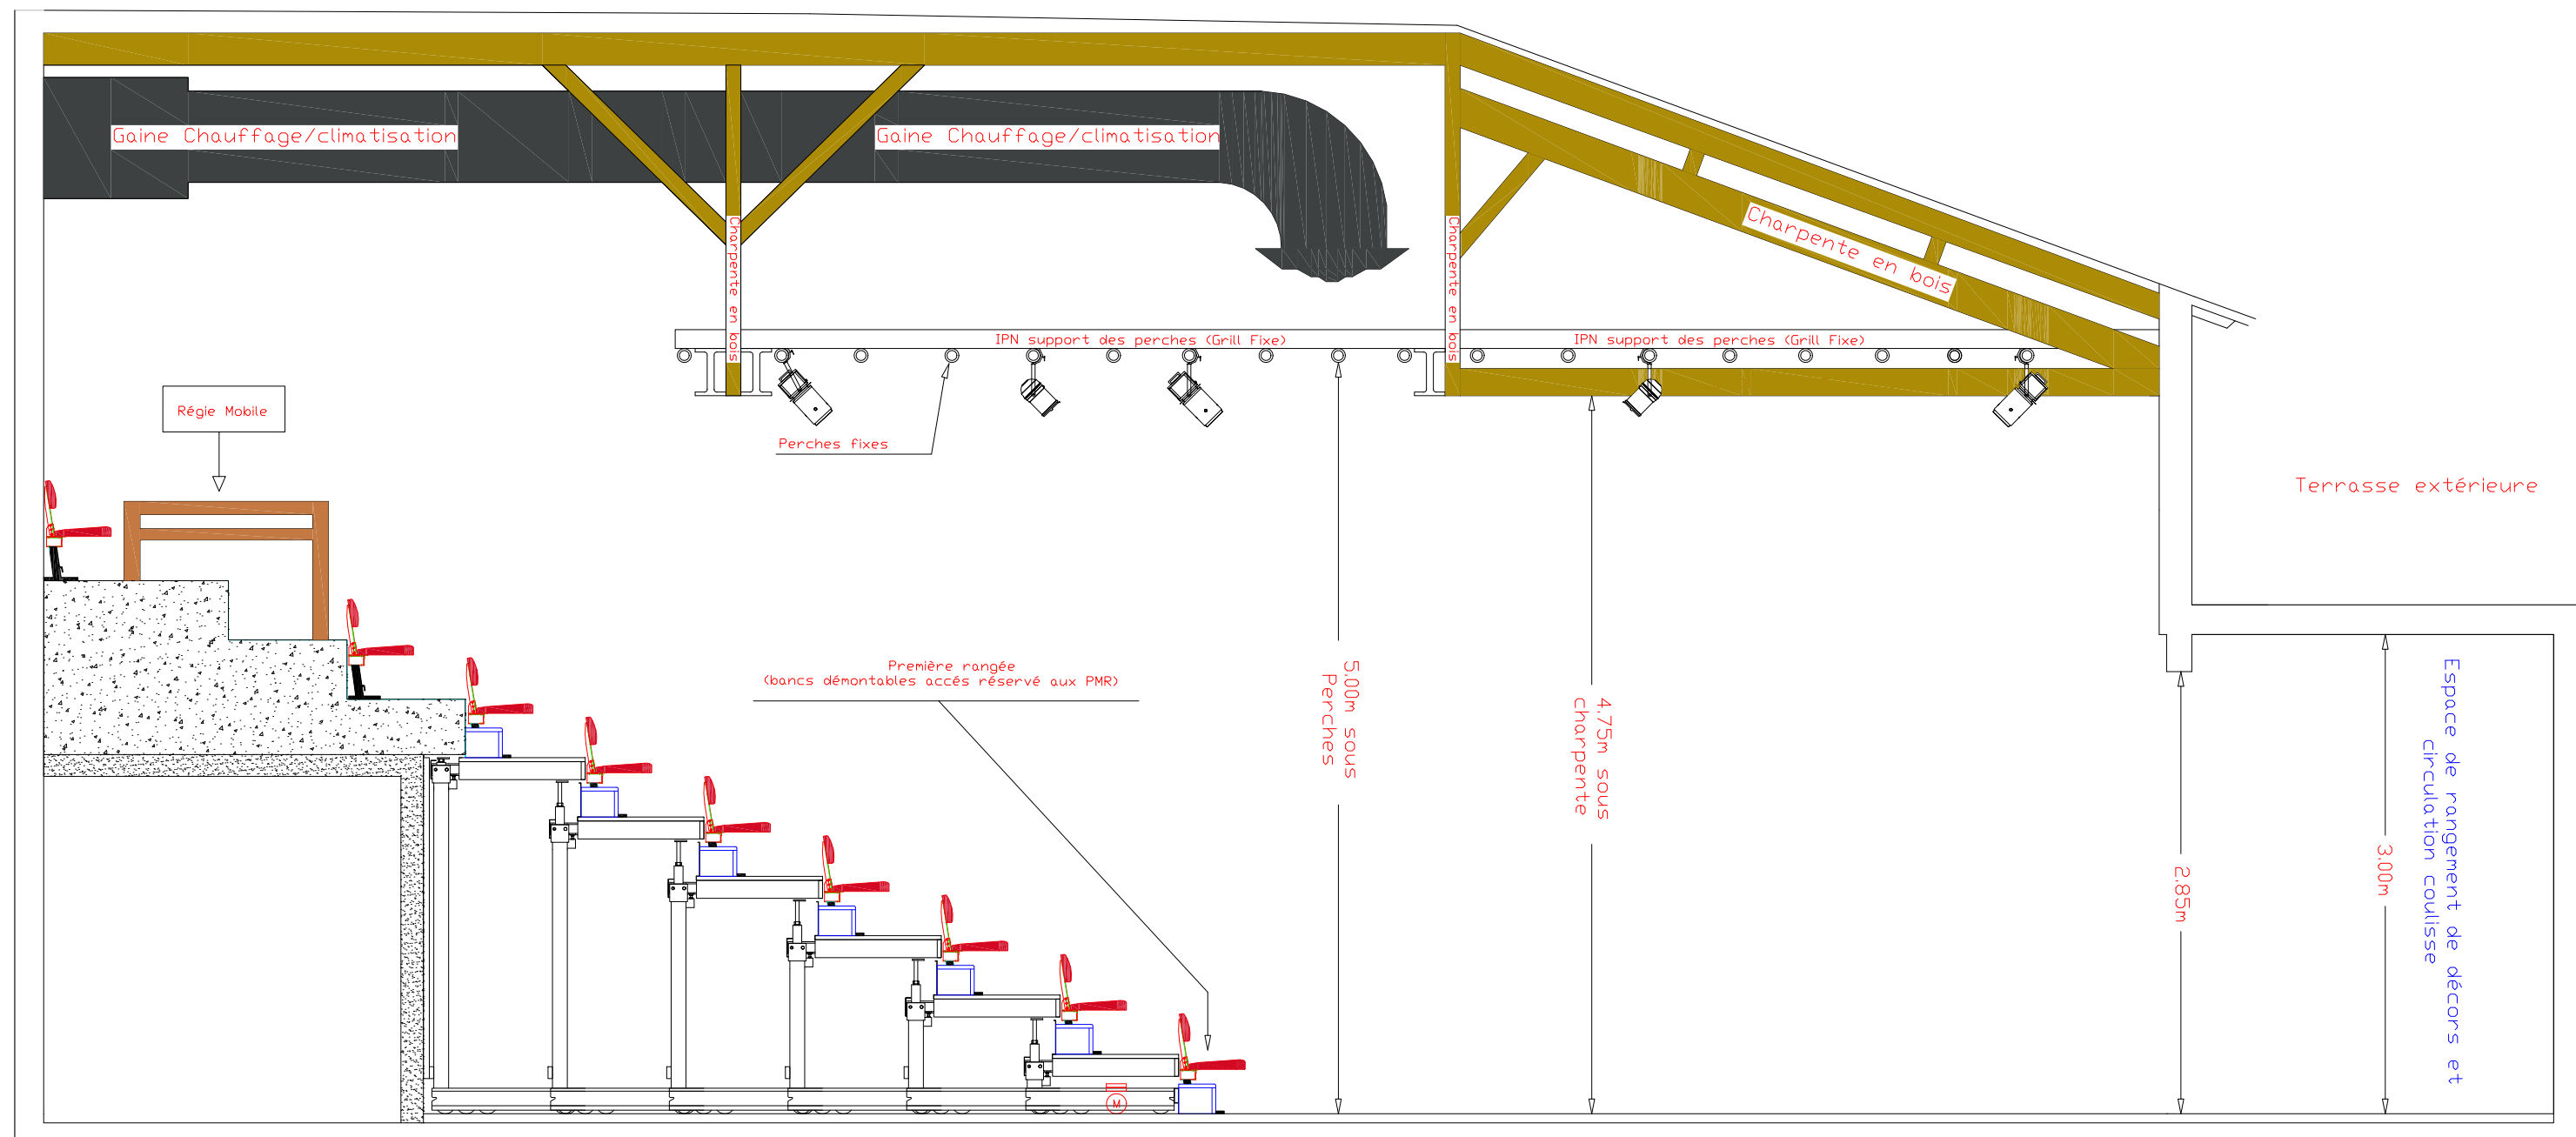

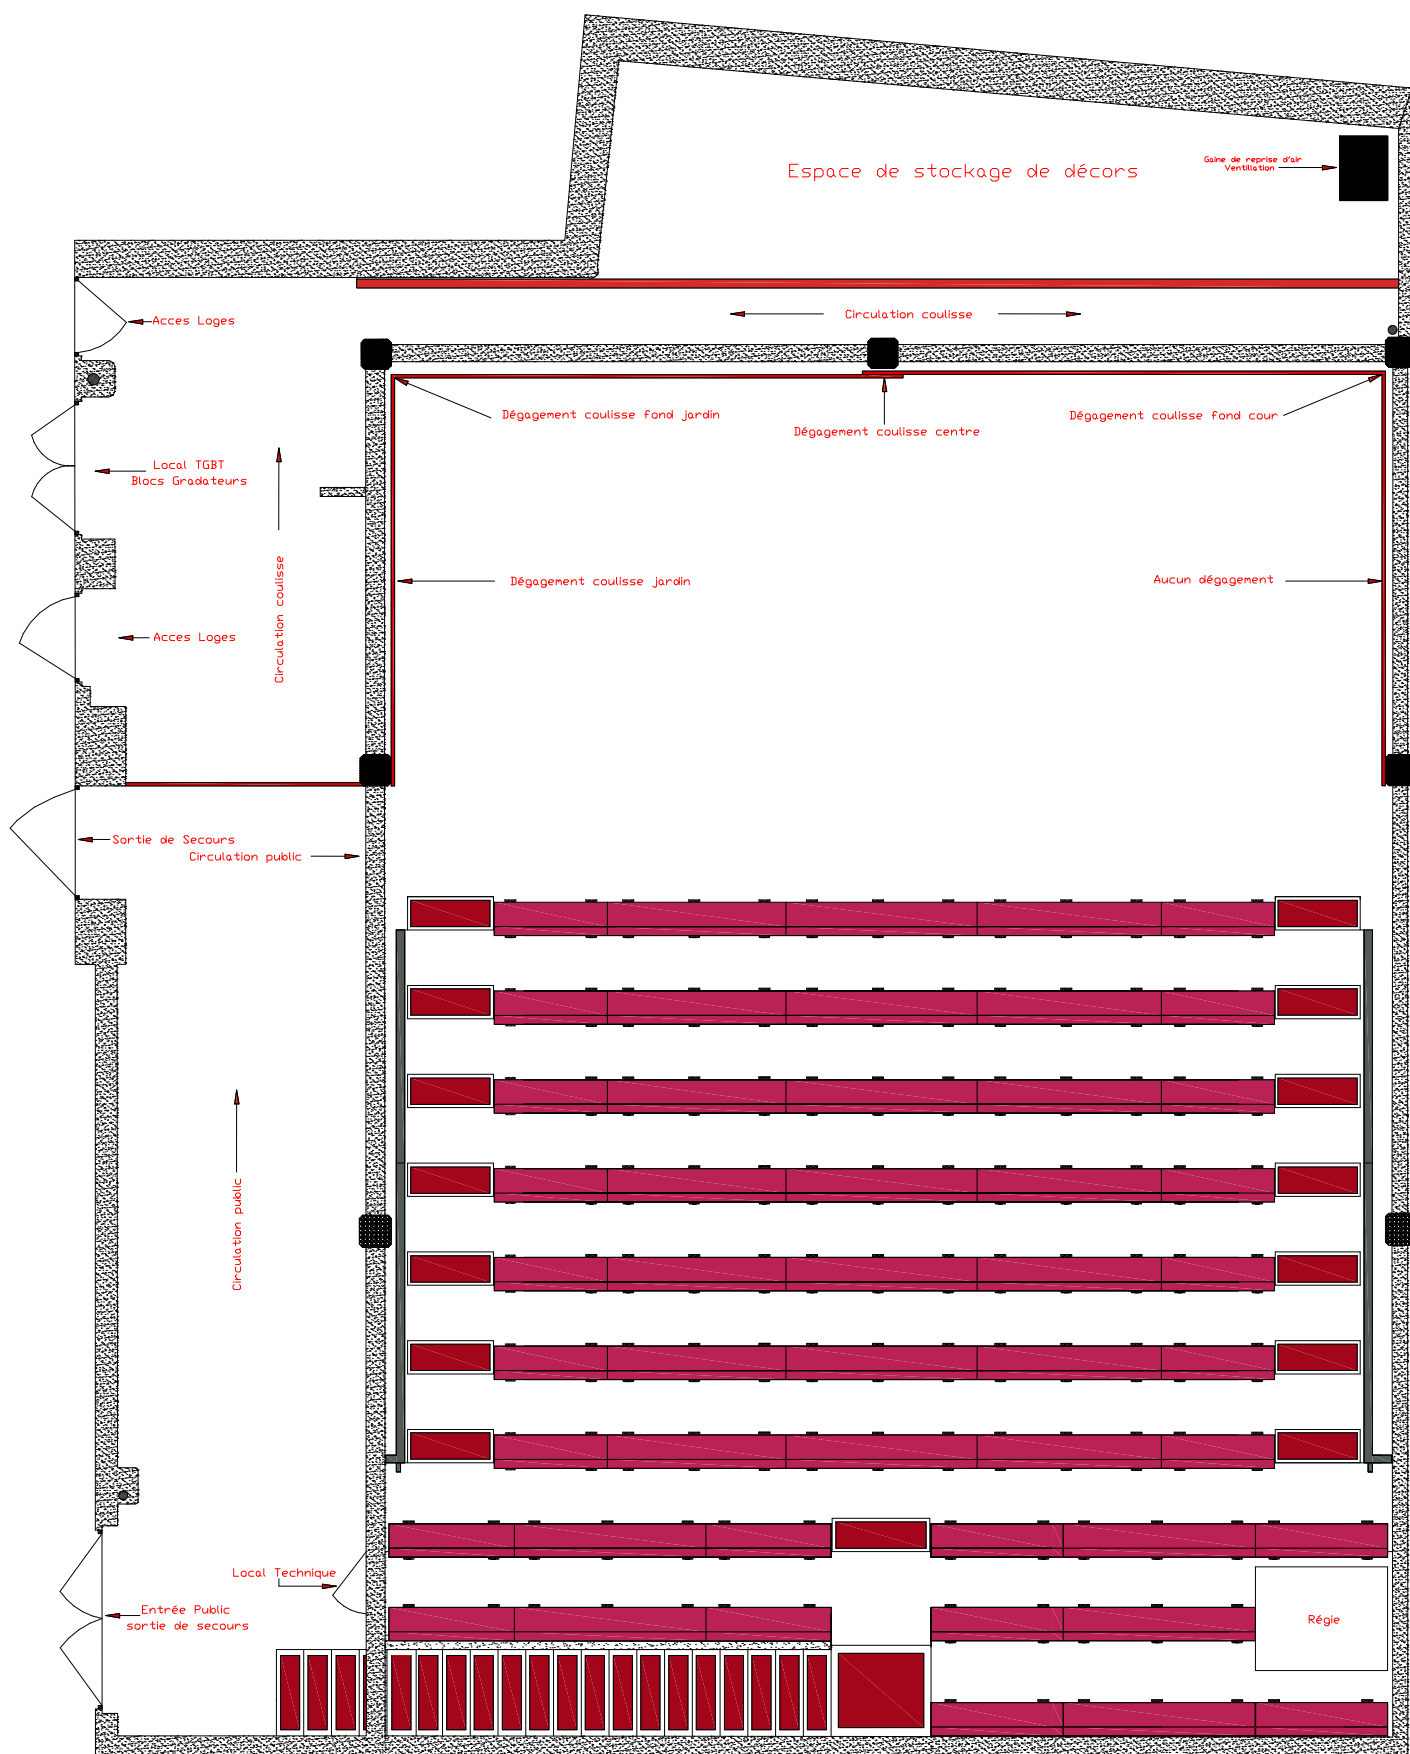

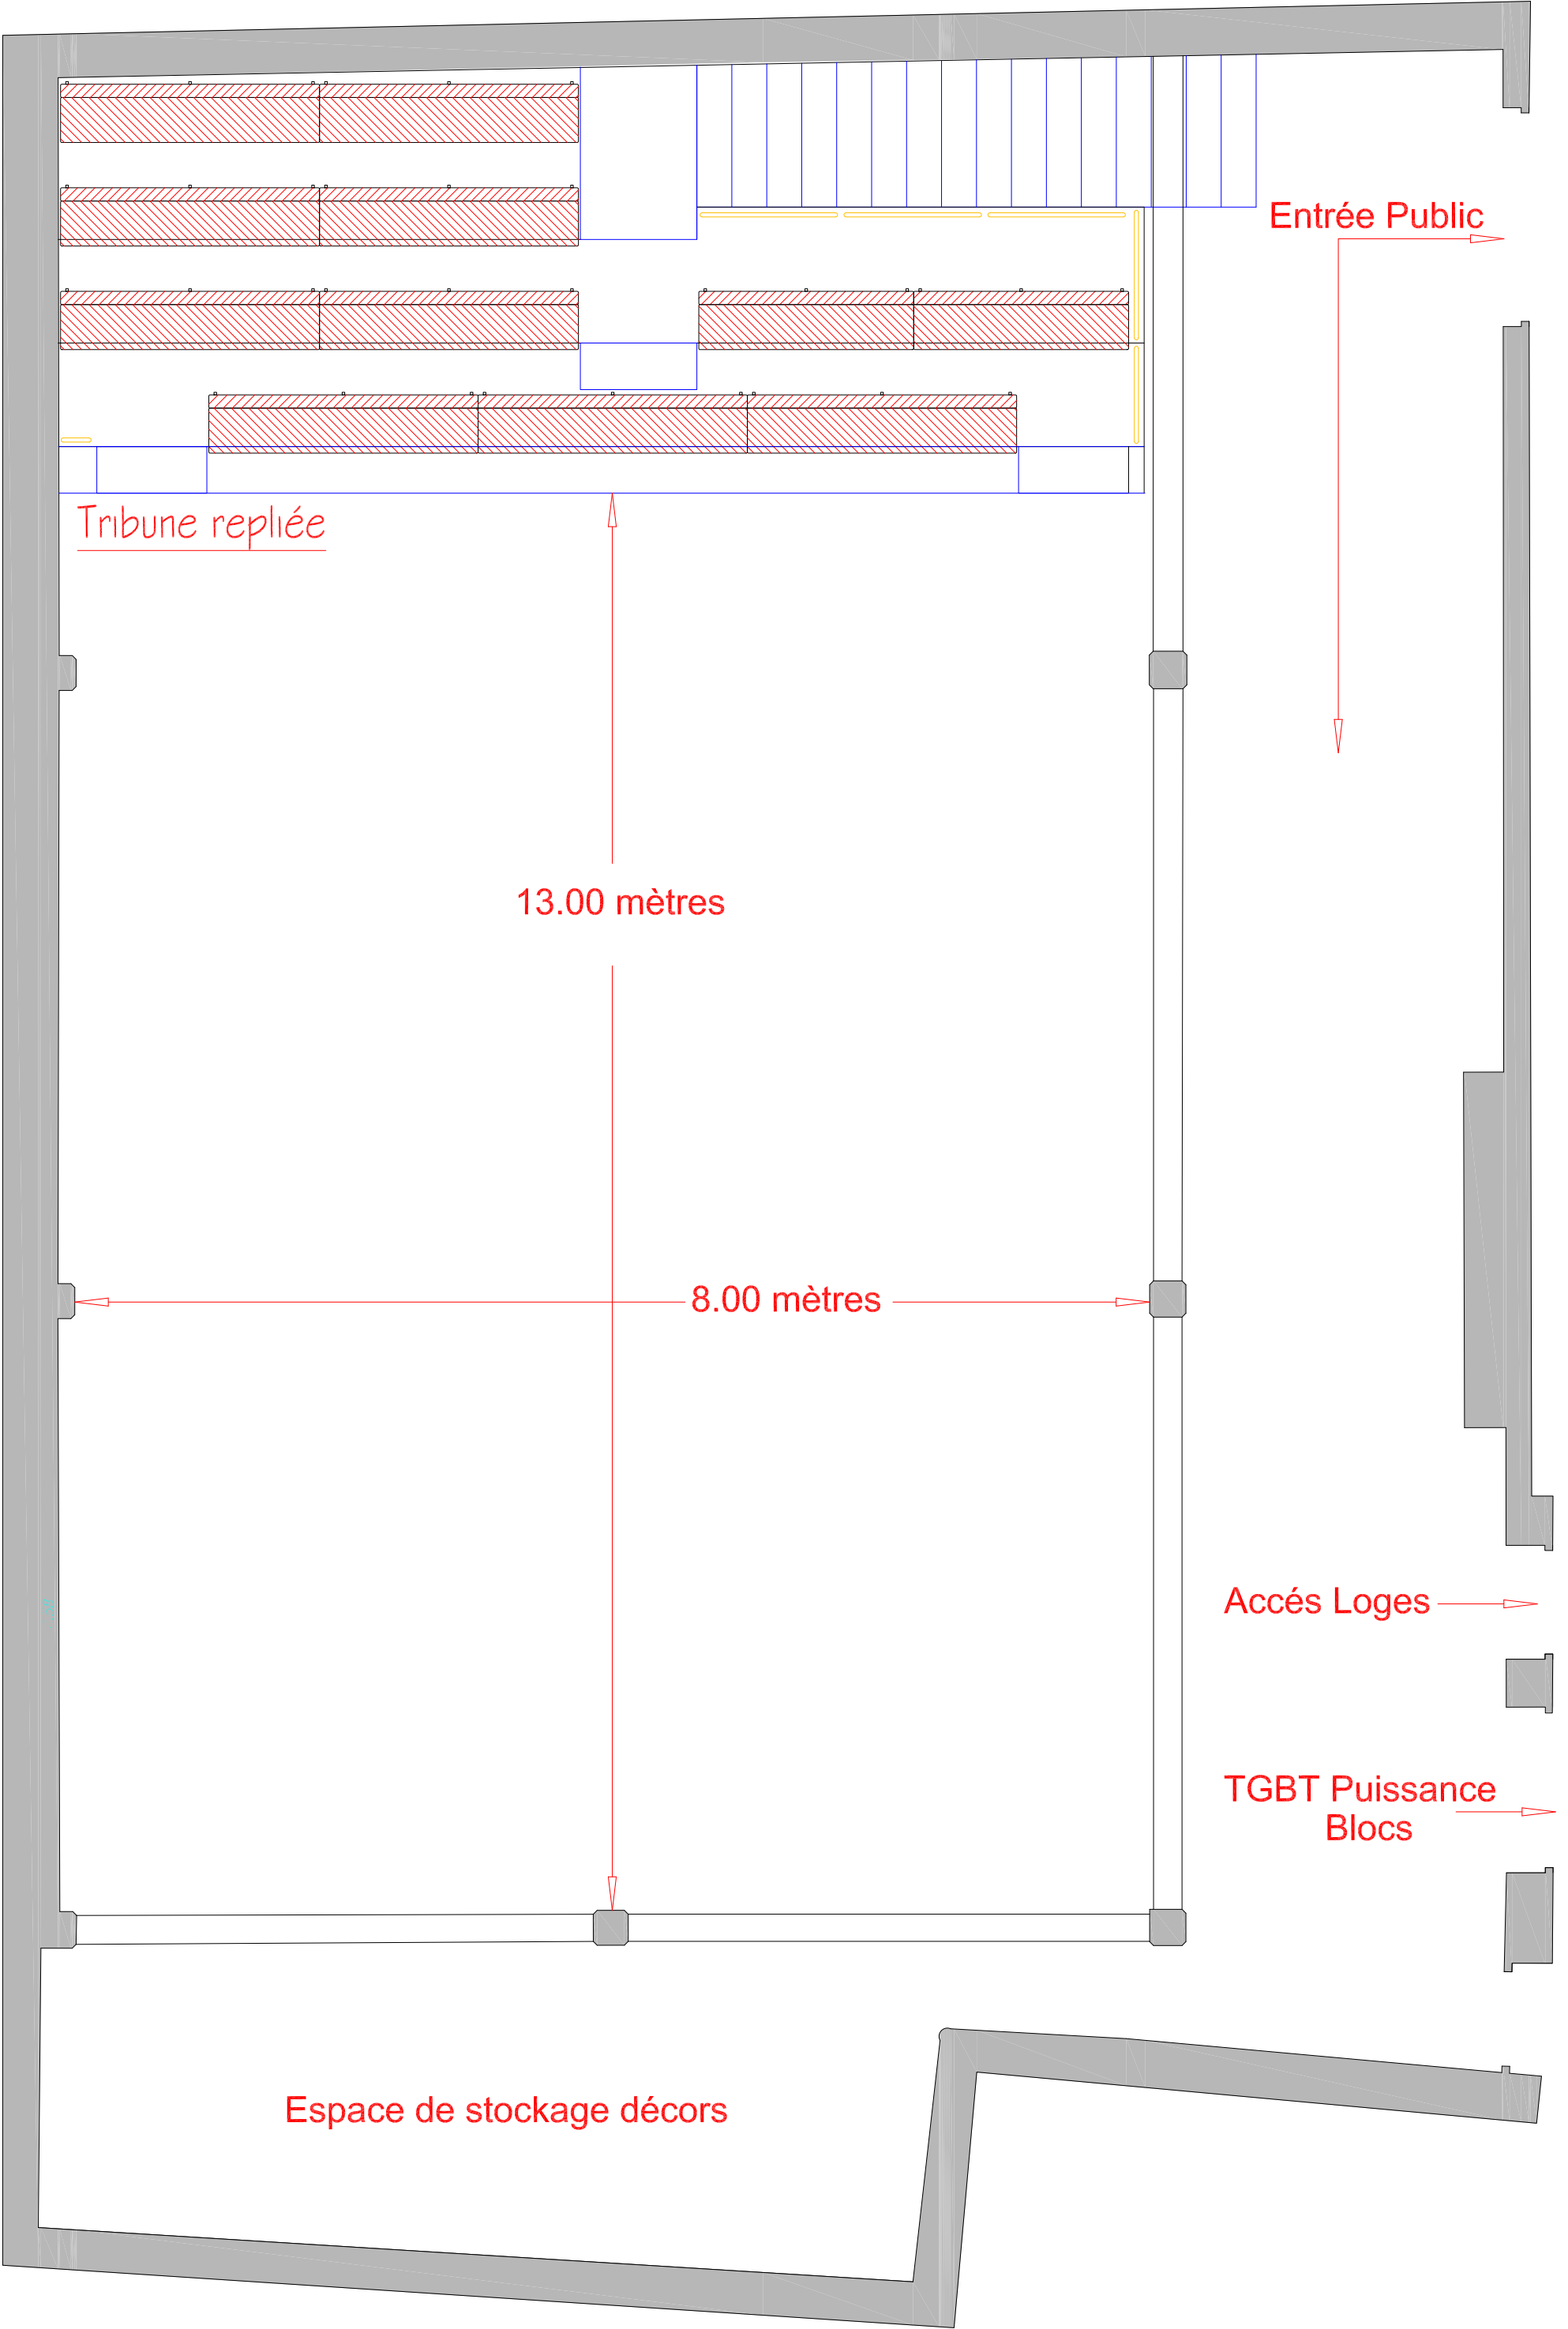

Tribune repliée

13.00 mètres

8.00 mètres

Entrée Public

Accès Loges

TGBT Puissance
Blocs

Espace de stockage décors