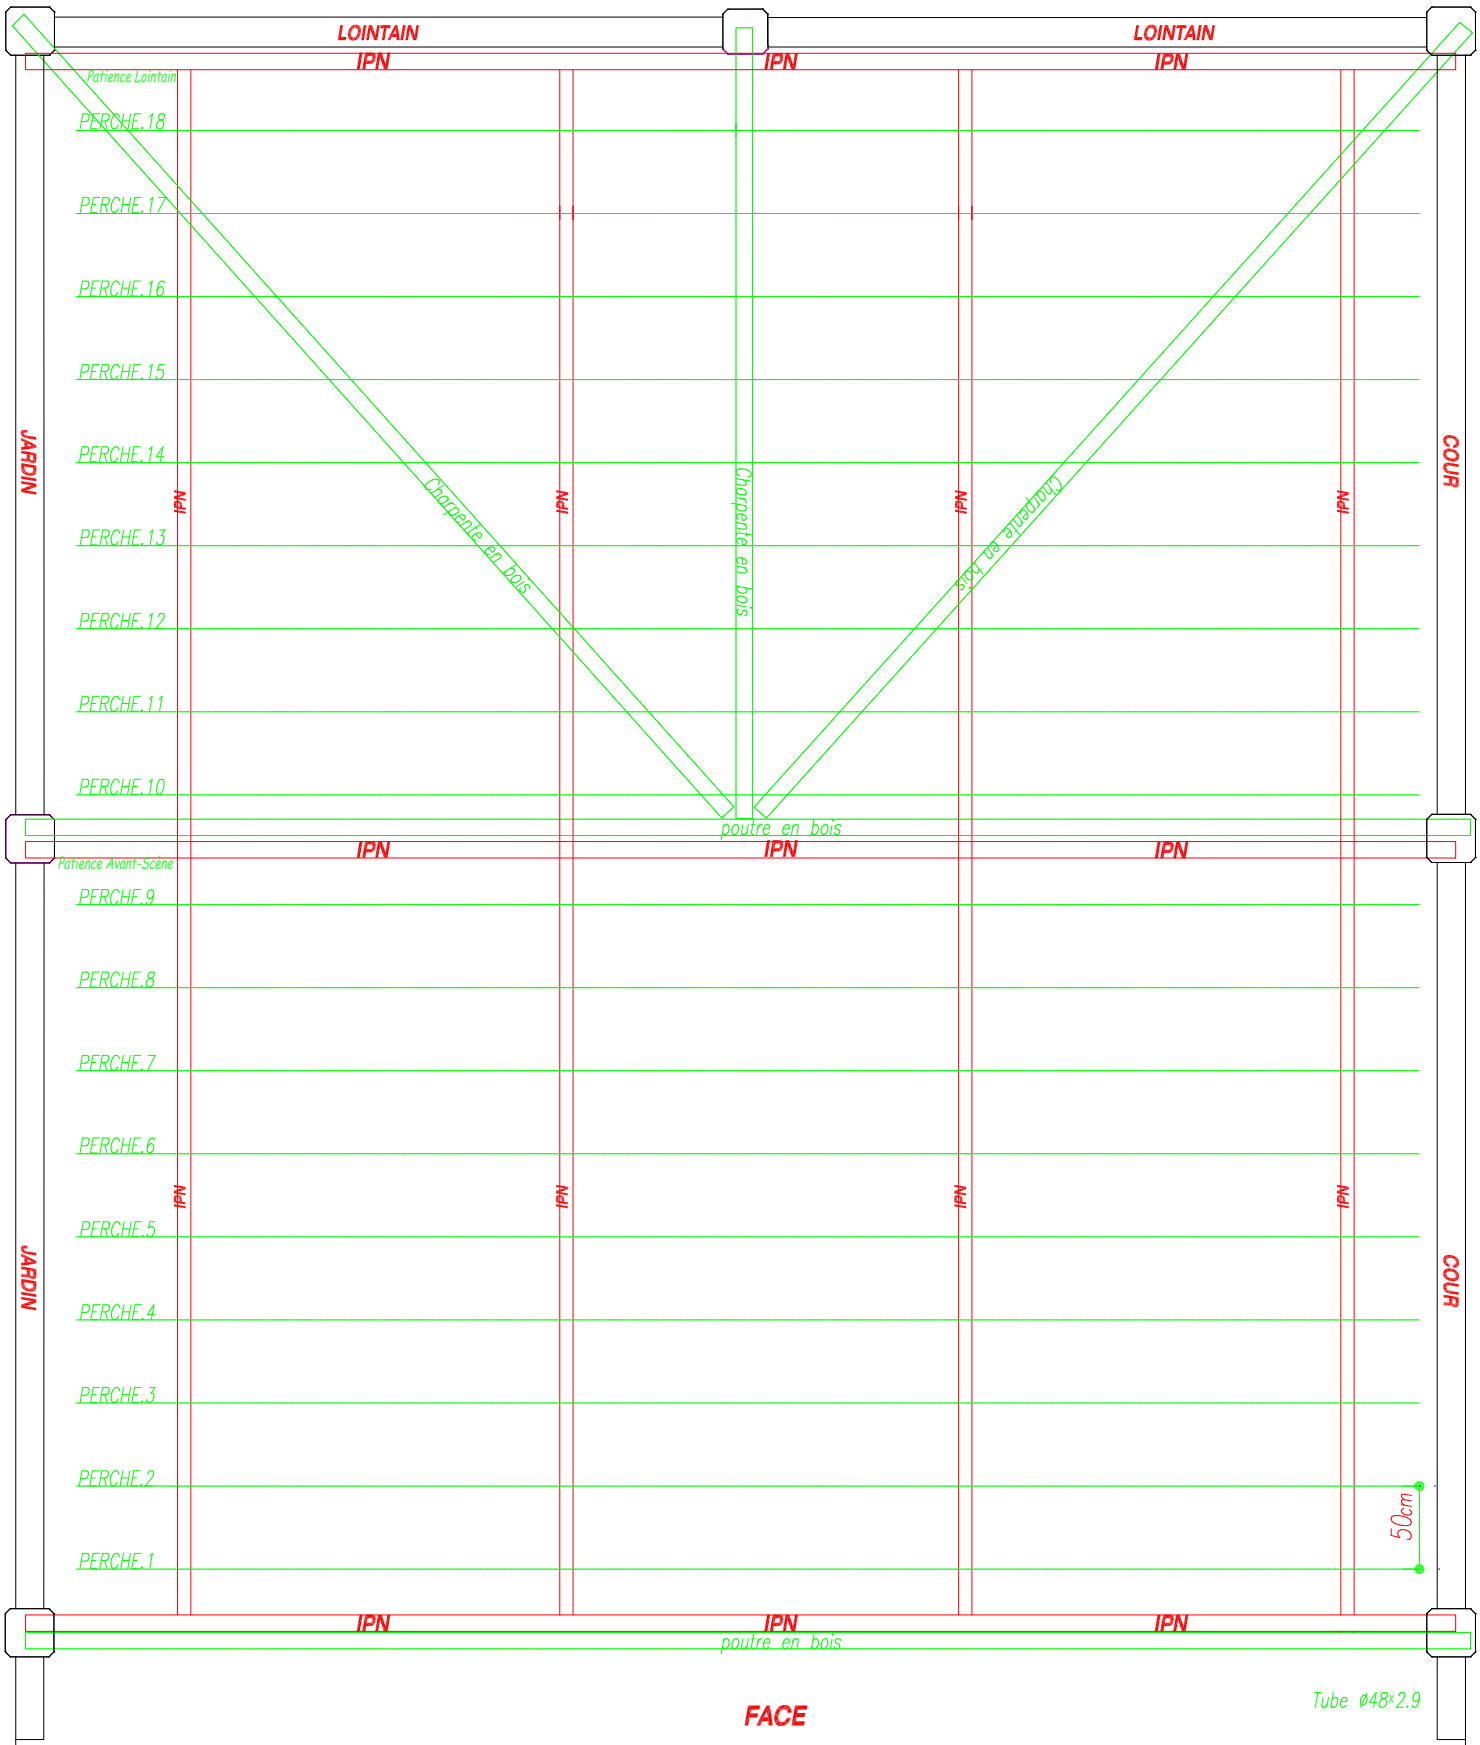

THEATRE DES DOMS

Grill Technique fixe Charge d'exploitation MAXI: 90 kg/m2